

HOTĂRÂREA Nr.14

privind aprobarea rectificării limitelor unei suprafețe de teren înscrise în Cartea Funciara

Având în vedere:

- Referatul de aprobare al primarului comunei Gârceni nr.1609/21.03.2023 cu privire la propunerea de aprobare a rectificării limitelor unei suprafețe de teren înscrise în Cartea Funciara;
 - Avizul comisiei de specialitate din cadrul consiliului local al comunei Gârceni;
- Ținând cont de prevederile:
- art.10 din Legea nr.7/1996 a cadastrului și publicității imobiliare, republicata, cu modificări și completări;
 - art.104 și art.219 din Ordinul nr.700/2014 privind aprobarea Regulamentului de avizare, recepție și înscriere în carte funciara, cu modificările și completările ulterioare;
 - art. 907-908 din Codul civil, cu modificări și completări;
- În conformitate cu prevederile art. 129 alin.(14) din OUG nr.57/2019 privind Codul administrativ, cu modificările ulterioare;
- În temeiul prevederilor art.139 alin. (1) și ale art. 196 alin. (1) lit. a) din OUG nr.57/2019 privind Codul administrativ, cu modificările ulterioare,

Consiliul Local al comunei Gârceni, întrunit în ședința extraordinară de lucru

H O T Ă R Ă Ș T E :

Art.1.-Se aproba rectificarea limitelor imobilului teren înscris în Cartea Funciara nr. 70388 Gârceni (număr cadastral 70388) conform documentației topografice, care face parte integrantă din prezenta hotărâre, după cum urmează :

-Terenul extravilan înscris în cartea funciara nr.70388/Gârceni, identificat prin nr.cadastral 70388 în suprafața de 89800 mp, aparținând domeniului public al comunei Gârceni, se rectifică, în sensul modificării limitelor conform documentației topografice;

Art.2. - Se împuternicește Primarul comunei Gârceni, să întocmească actele necesare și să solicite Biroului de Cadastru și Publicitate Imobiliară Vaslui, efectuarea operațiunilor de rectificare a limitelor pentru imobilul prevăzut la art.1 și să dea toate declarațiile necesare în vederea aducerii la îndeplinire a prezentei hotărâri.

Art.3.- Prezenta hotărâre se comunica, în termenul legal, Instituției Prefectului-Județul Vaslui, Primarului comunei Gârceni, OCPI Vaslui și se aduce la cunoștința publică prin publicare pe pagina de internet www.primariagirceni.ro

GÂRCENI -21.03.2023



Contrasemnează,
Secretar general al comunei,
DĂDAI VALERIU


PLAN DE AMPLASAMENT SI DELIMITARE A IMOBILULUI

Imobil inregistrat in planul cadastral fara localizare certa datorita lipsei planului parcelar

Scara 1:2000

Nr. cadastral	Suprafata masurata (mp)	Adresa imobilului
70388	89800	extravilan Garceni, T-2, P-28, 29, jud. Vaslui

Cartea Funciara nr.	UAT	GARCENI
70388	UAT	GARCENI

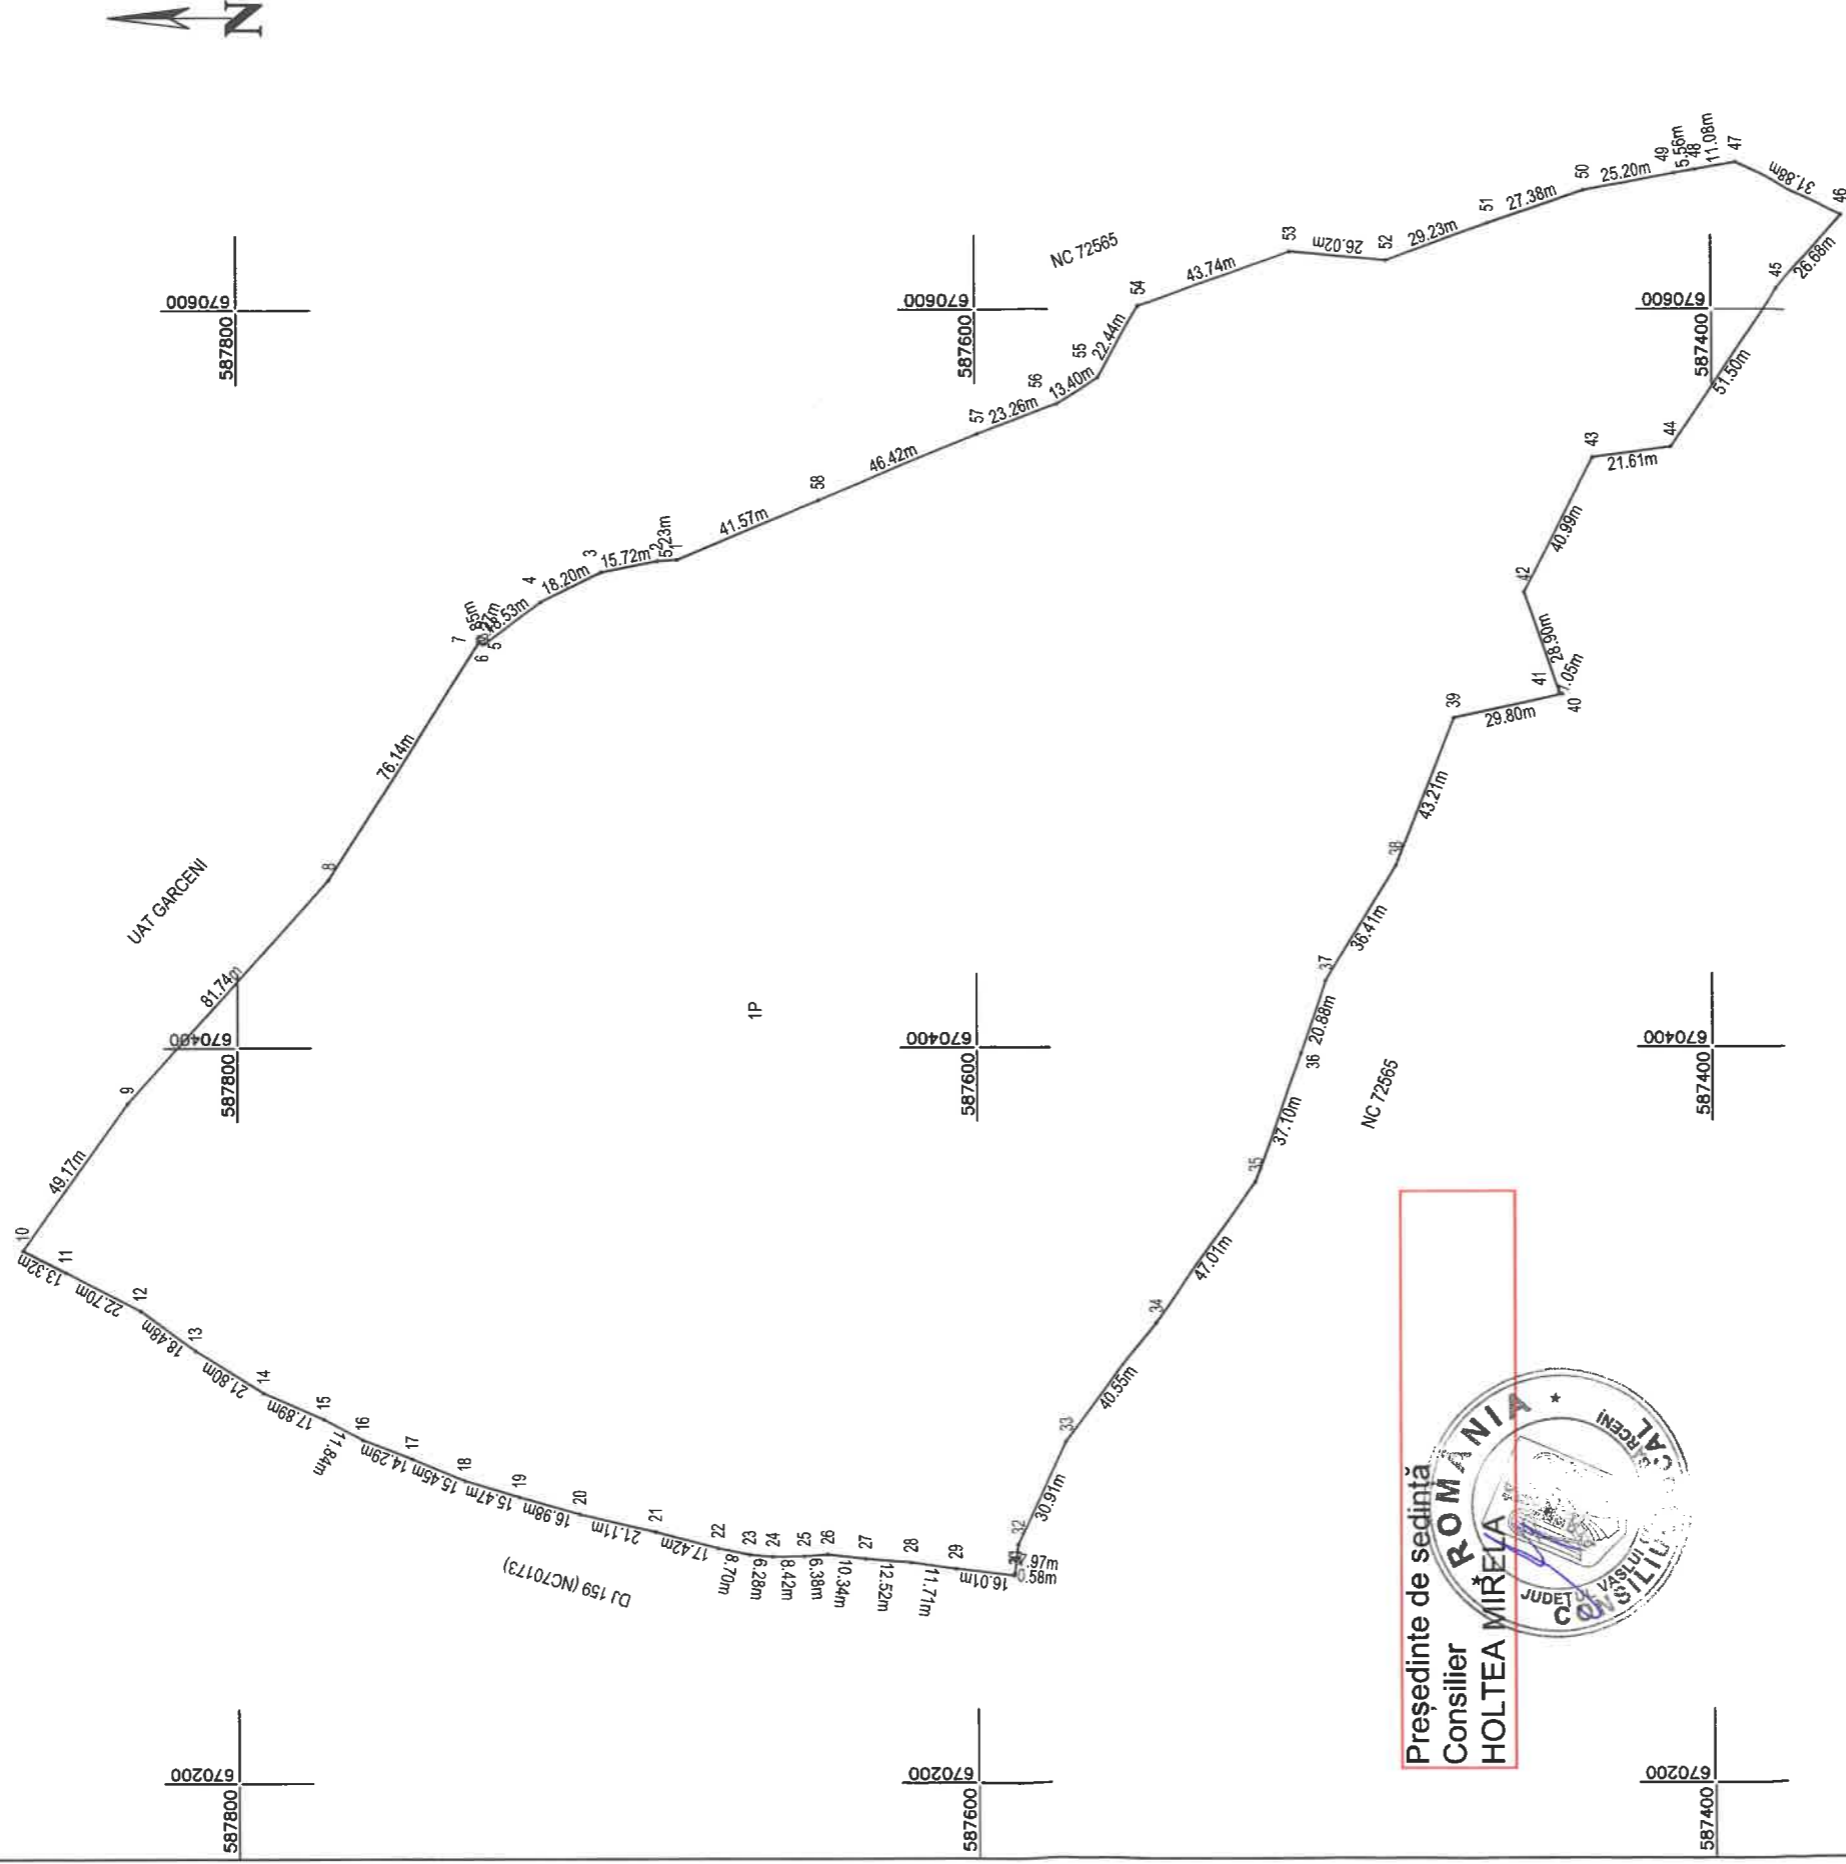

Președinte de sedință
Consilier
HOLTEA MIRELA



Contrasemnează
Secretar general
DĂDĂI VALERIU

A. Date referitoare la teren

Nr. parcela	Categoria de folosinta	Suprafata [mp]	Mentiiuni
1	P	89800	
Total		89800	

B. Date referitoare la constructii

Cod	Destinatia	Suprafata construita la sol [mp]	Mentiiuni
Total			

Suprafata totala masurata a imobilului= 89800 mp
Suprafata din act= 89800 mp

Executant:

Ion Ciprian (Certificat de autorizare seria RO-VS-F nr. 0159)

Confirm executarea masuratorilor la teren, corectitudinea întocmirii documentatiei cadastrale si corespondenta acesteia cu realitatea din teren

Inspector

Confirm introducerea imobilului in baza de date integrata si atribuirea numarului cadastral

CIPRIAN ION
+0200

Digitally signed by CIPRIAN ION

Date: 2023.03.09 15:24:40

Data: 09.03.2023